


BUDYNEK WARSZTATU SZKOLNEGO - OBRÓBKA SKRAWANIEM  
14-500 BRANIEWO UL. OLSZTYŃSKA 10  
ZESTAWIENIE STOLARKI  
RZUT PARTERU SKALA 1 : 100

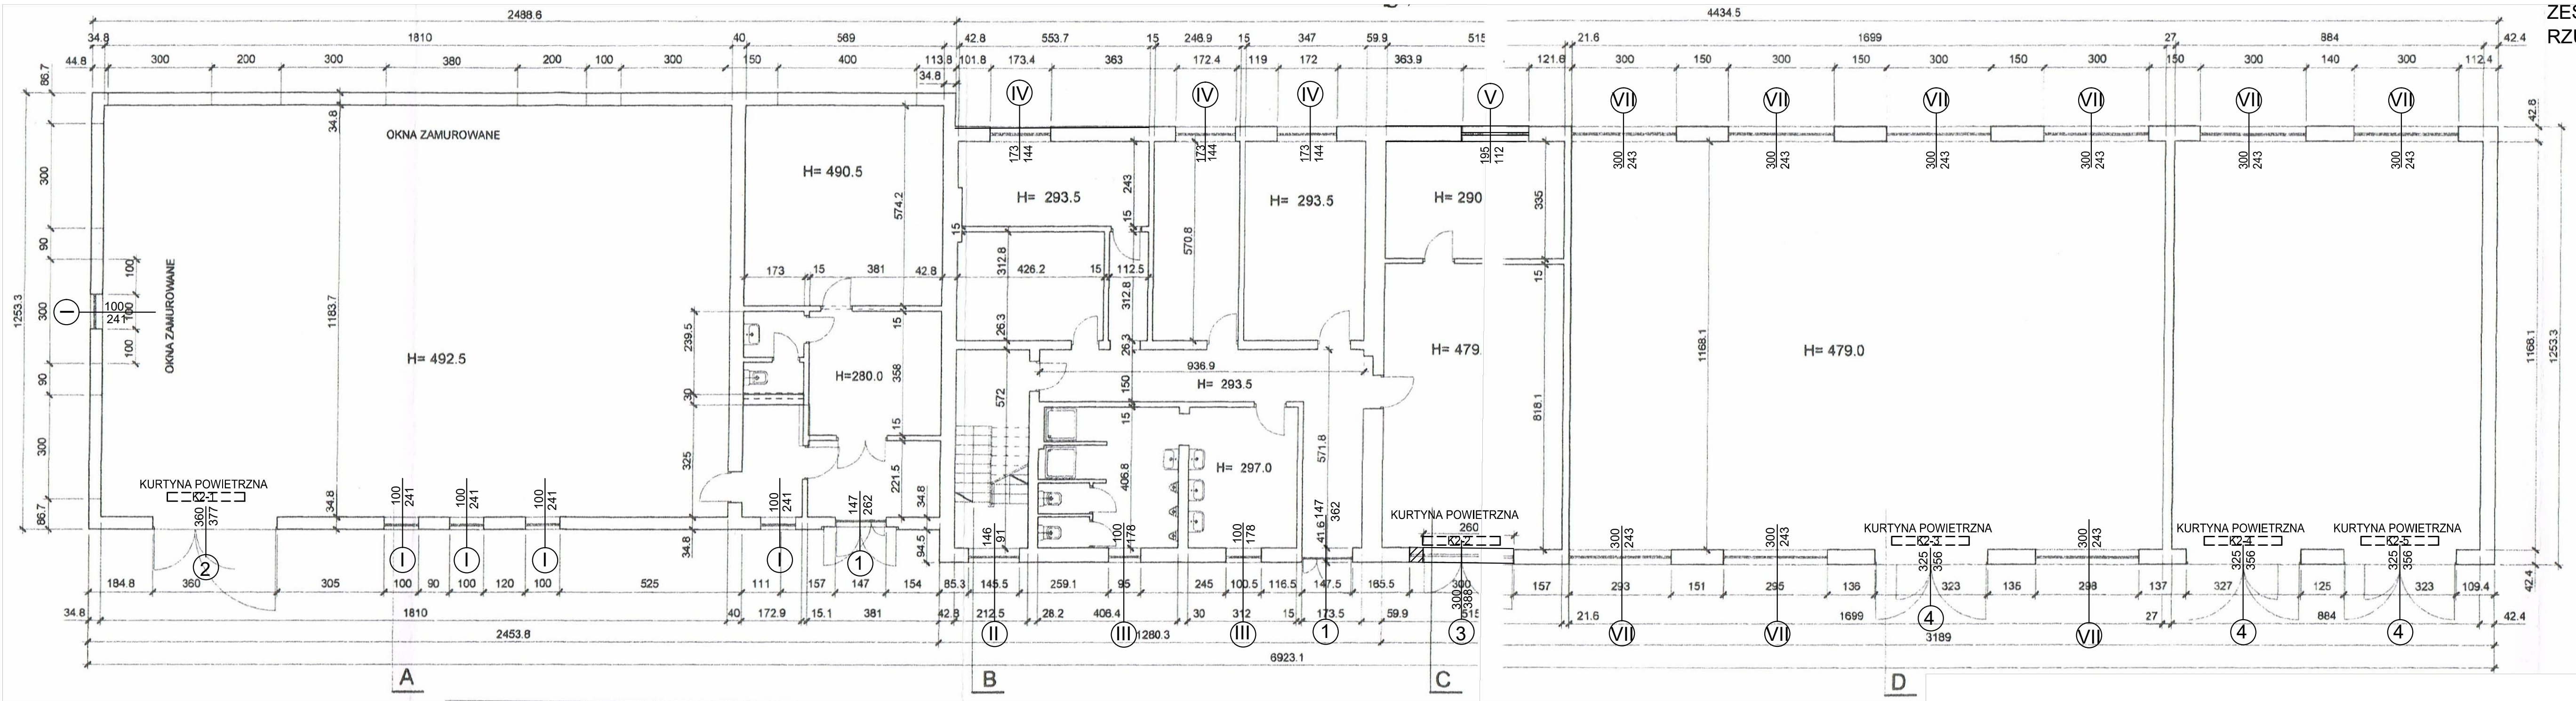

 <b>SC-PROJEKT</b> SZYMON DZIEBIELSKI		82-300 Elbląg ul. A. Próchnika 3/1 tel. kom. 793 949 363
Nazwa zadania Poprawa efektywności energetycznej budynków użyteczności publicznej poprzez ich termomodernizację będących w zasobach Wodociągi Miejskie Spółka z o.o. Budynek warsztatu szkolnego-obróbka skrawaniem przy ul. Olsztyńskiej 10, w Braniewie		
Nazwa obiektu budowlanego Budynek warsztatu szkolnego - obróbka skrawaniem 14-500 Braniewo ul. Olsztyńska 10		
Inwestor: Wodociąg Miejskie Sp. z o.o. ul. Olsztyńska 10 14-500 Braniewo	lokalizacja: Dz. nr 38/12 ul. Olsztyńska 10 14-500 Braniewo	
Nazwa rysunku <b>RZUT PARTERU</b>		Rys. nr 2
Projektant mgr inż. Szymon Ciesielski	Skala 1 : 100	
		Data, podpis: 12.2017