


OBIEKTY WODOCIĄGÓW MIEJSKICH SP. Z O.O.
UL. OLSZTYŃSKA 10 14-500 BRANIEWO
PLAN SYTUACYJNY SKALA 1 : 500

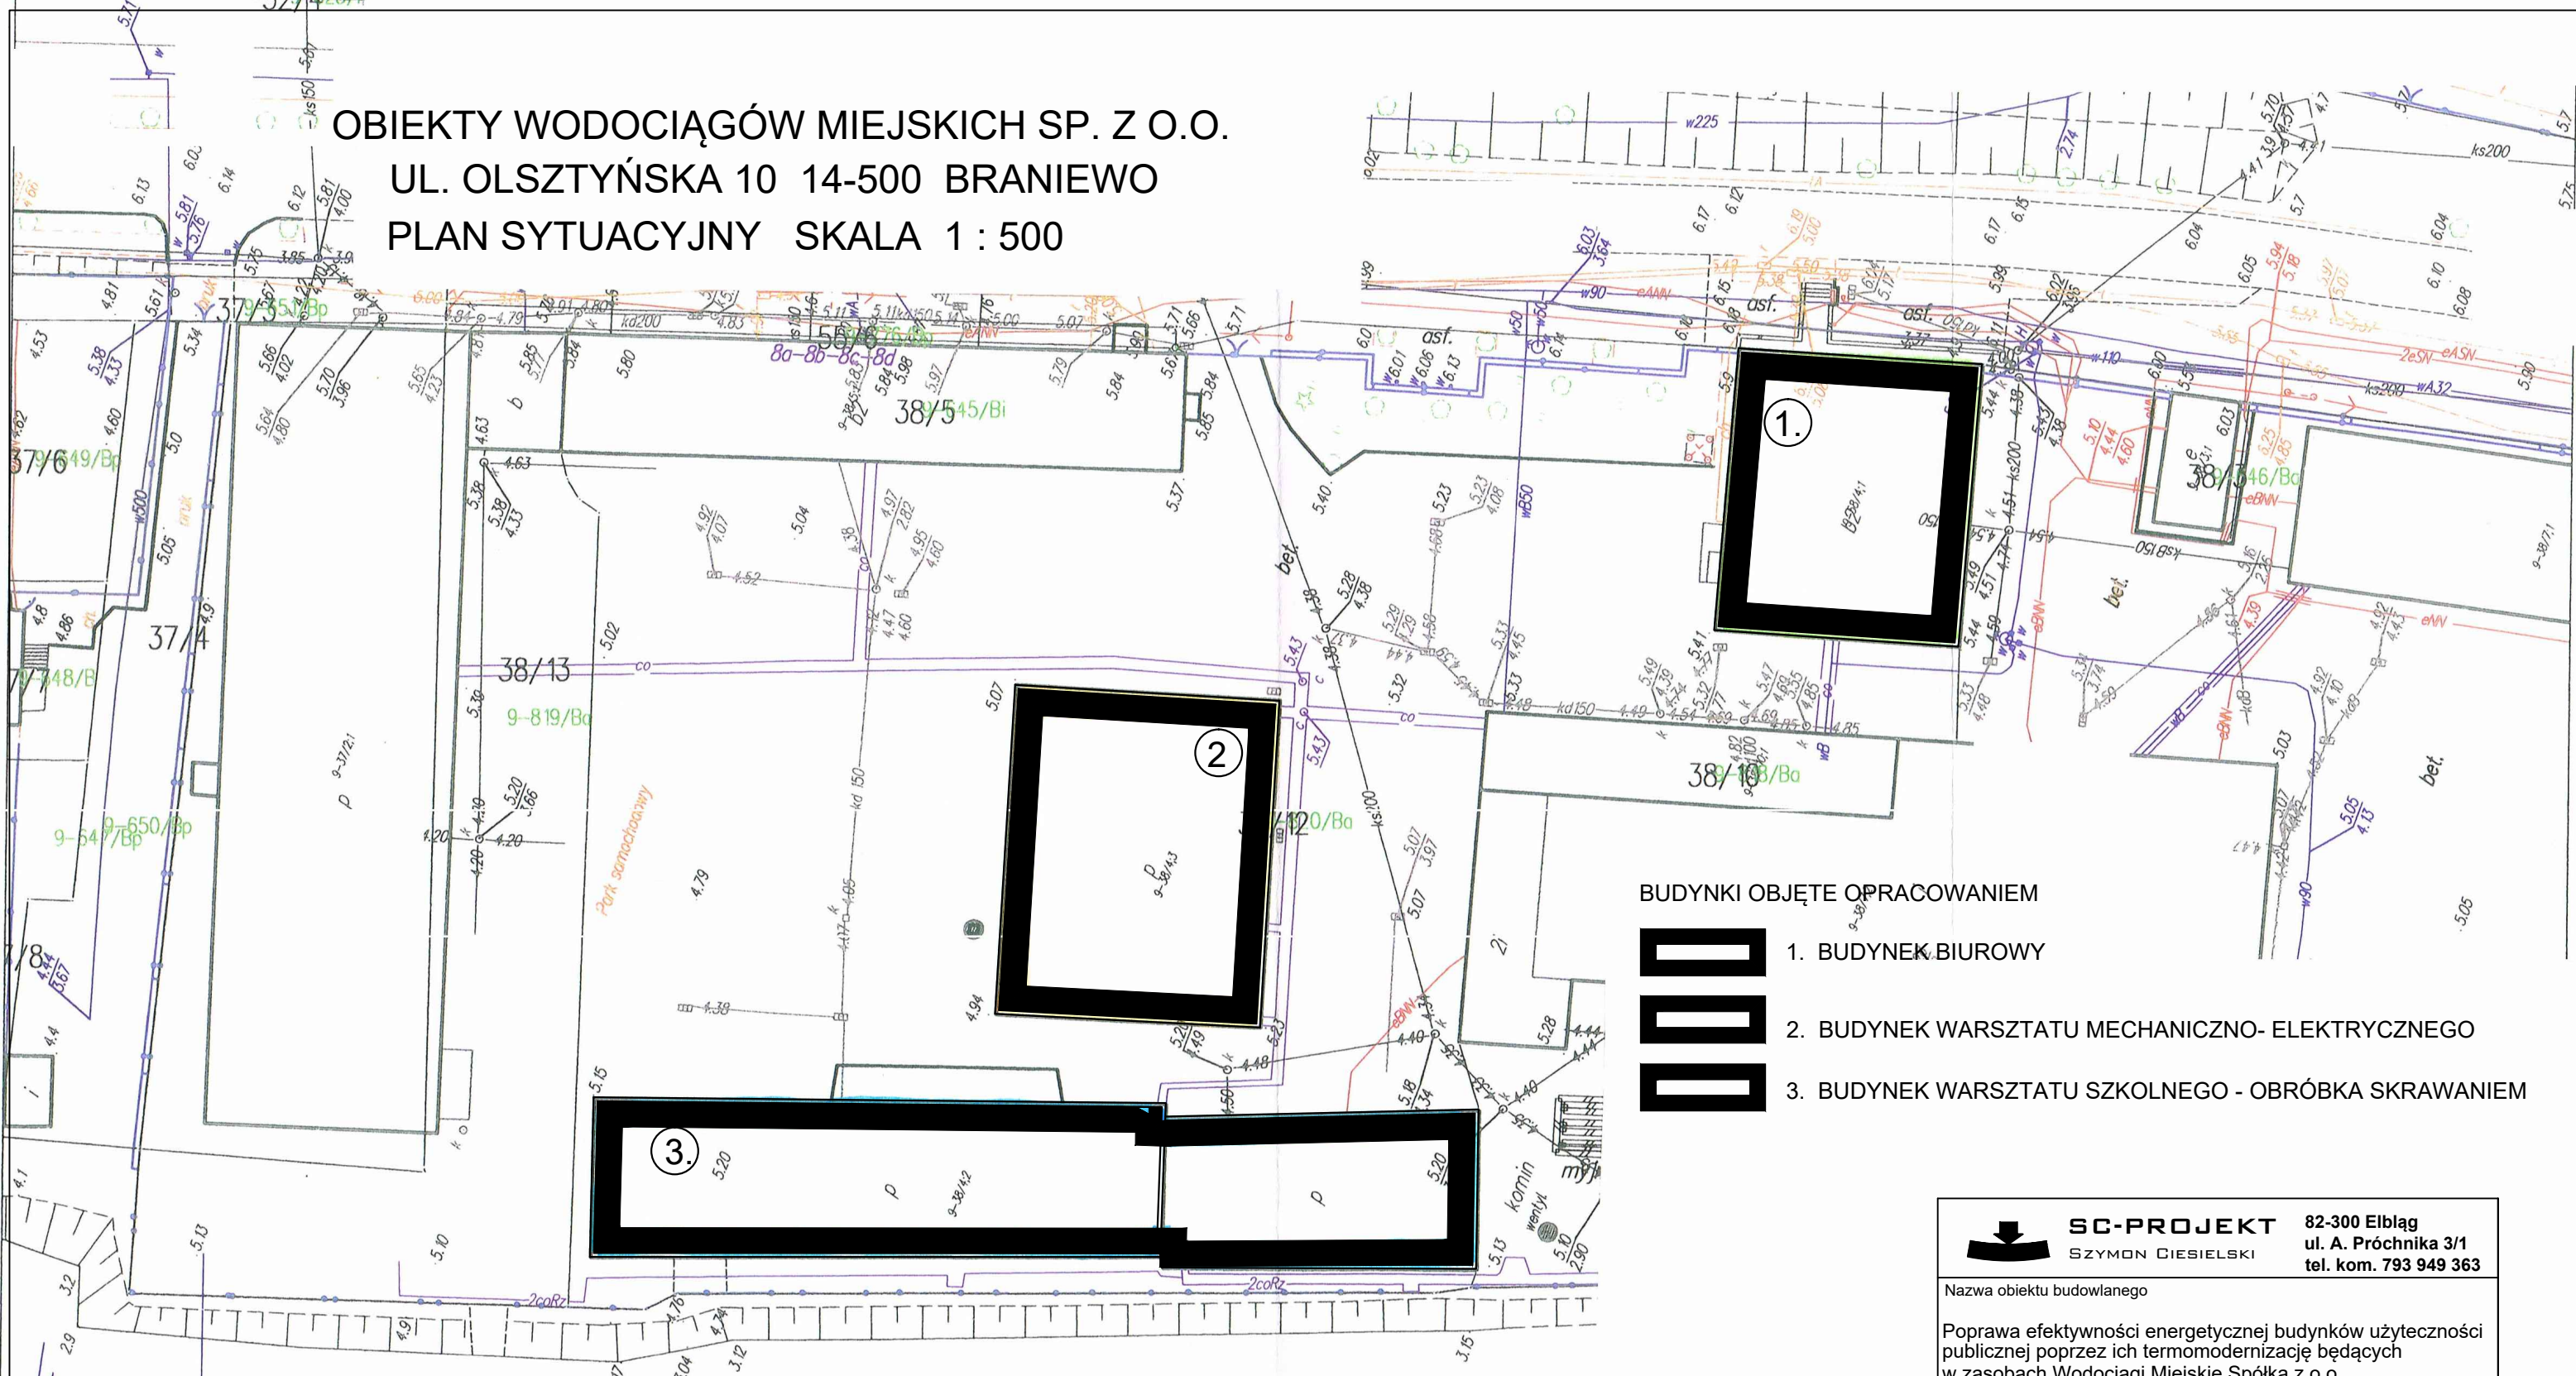

BUDYNKI OBJĘTE OPRACOWANIEM

1. BUDYNEK BIUROWY
2. BUDYNEK WARSZTATU MECHANICZNO- ELEKTRYCZNEGO
3. BUDYNEK WARSZTATU SZKOLNEGO - OBRÓBKA SKRAWANIEM

		SC-PROJEKT SZYMON CIESIELSKI		82-300 Elbląg ul. A. Próchnika 3/1 tel. kom. 793 949 363	
Nazwa obiektu budowlanego					
Poprawa efektywności energetycznej budynków użyteczności publicznej poprzez ich termomodernizację będących w zasobach Wodociągi Miejskie Spółka z o.o.					
Inwestor: Wodociągi Miejskie Sp. z o.o. ul. Olsztyńska 10 14-500 Braniewo			lokalizacja: Dz. nr 38/12 ul. Olsztyńska 10 14-500 Braniewo		
Nazwa rysunku				Rys. nr. 1	Skala 1 : 500
PLAN SYTUACYJNY					
Opracował		mgr inż. Szymon Ciesielski		Data, podpis: 12.2017	

Wzrosty i odległości między budynkami i z innymi obiektami w zasobie geodezyjnym i kartograficznym

Nazwa materiału zasobu
Identyfikator ewidencyjny materiału zasobu
Data wydania kopii
Imię, nazwisko i podpis osoby reprezentującej organ

MAPA ZASAD MILTA
2.2802. 011.0009
14.09.2017
Robert M.
Z-ca Naczelnika
Geodezji, Kartografii
Kierownik

PODPIS