



BUDYNEK ADMINISTRACYJNO - BIUROWY  
UL. PRZEMYSŁOWA 26 14-500 BRANIEWO  
PLAN SYTUACYJNY SKALA 1 : 500

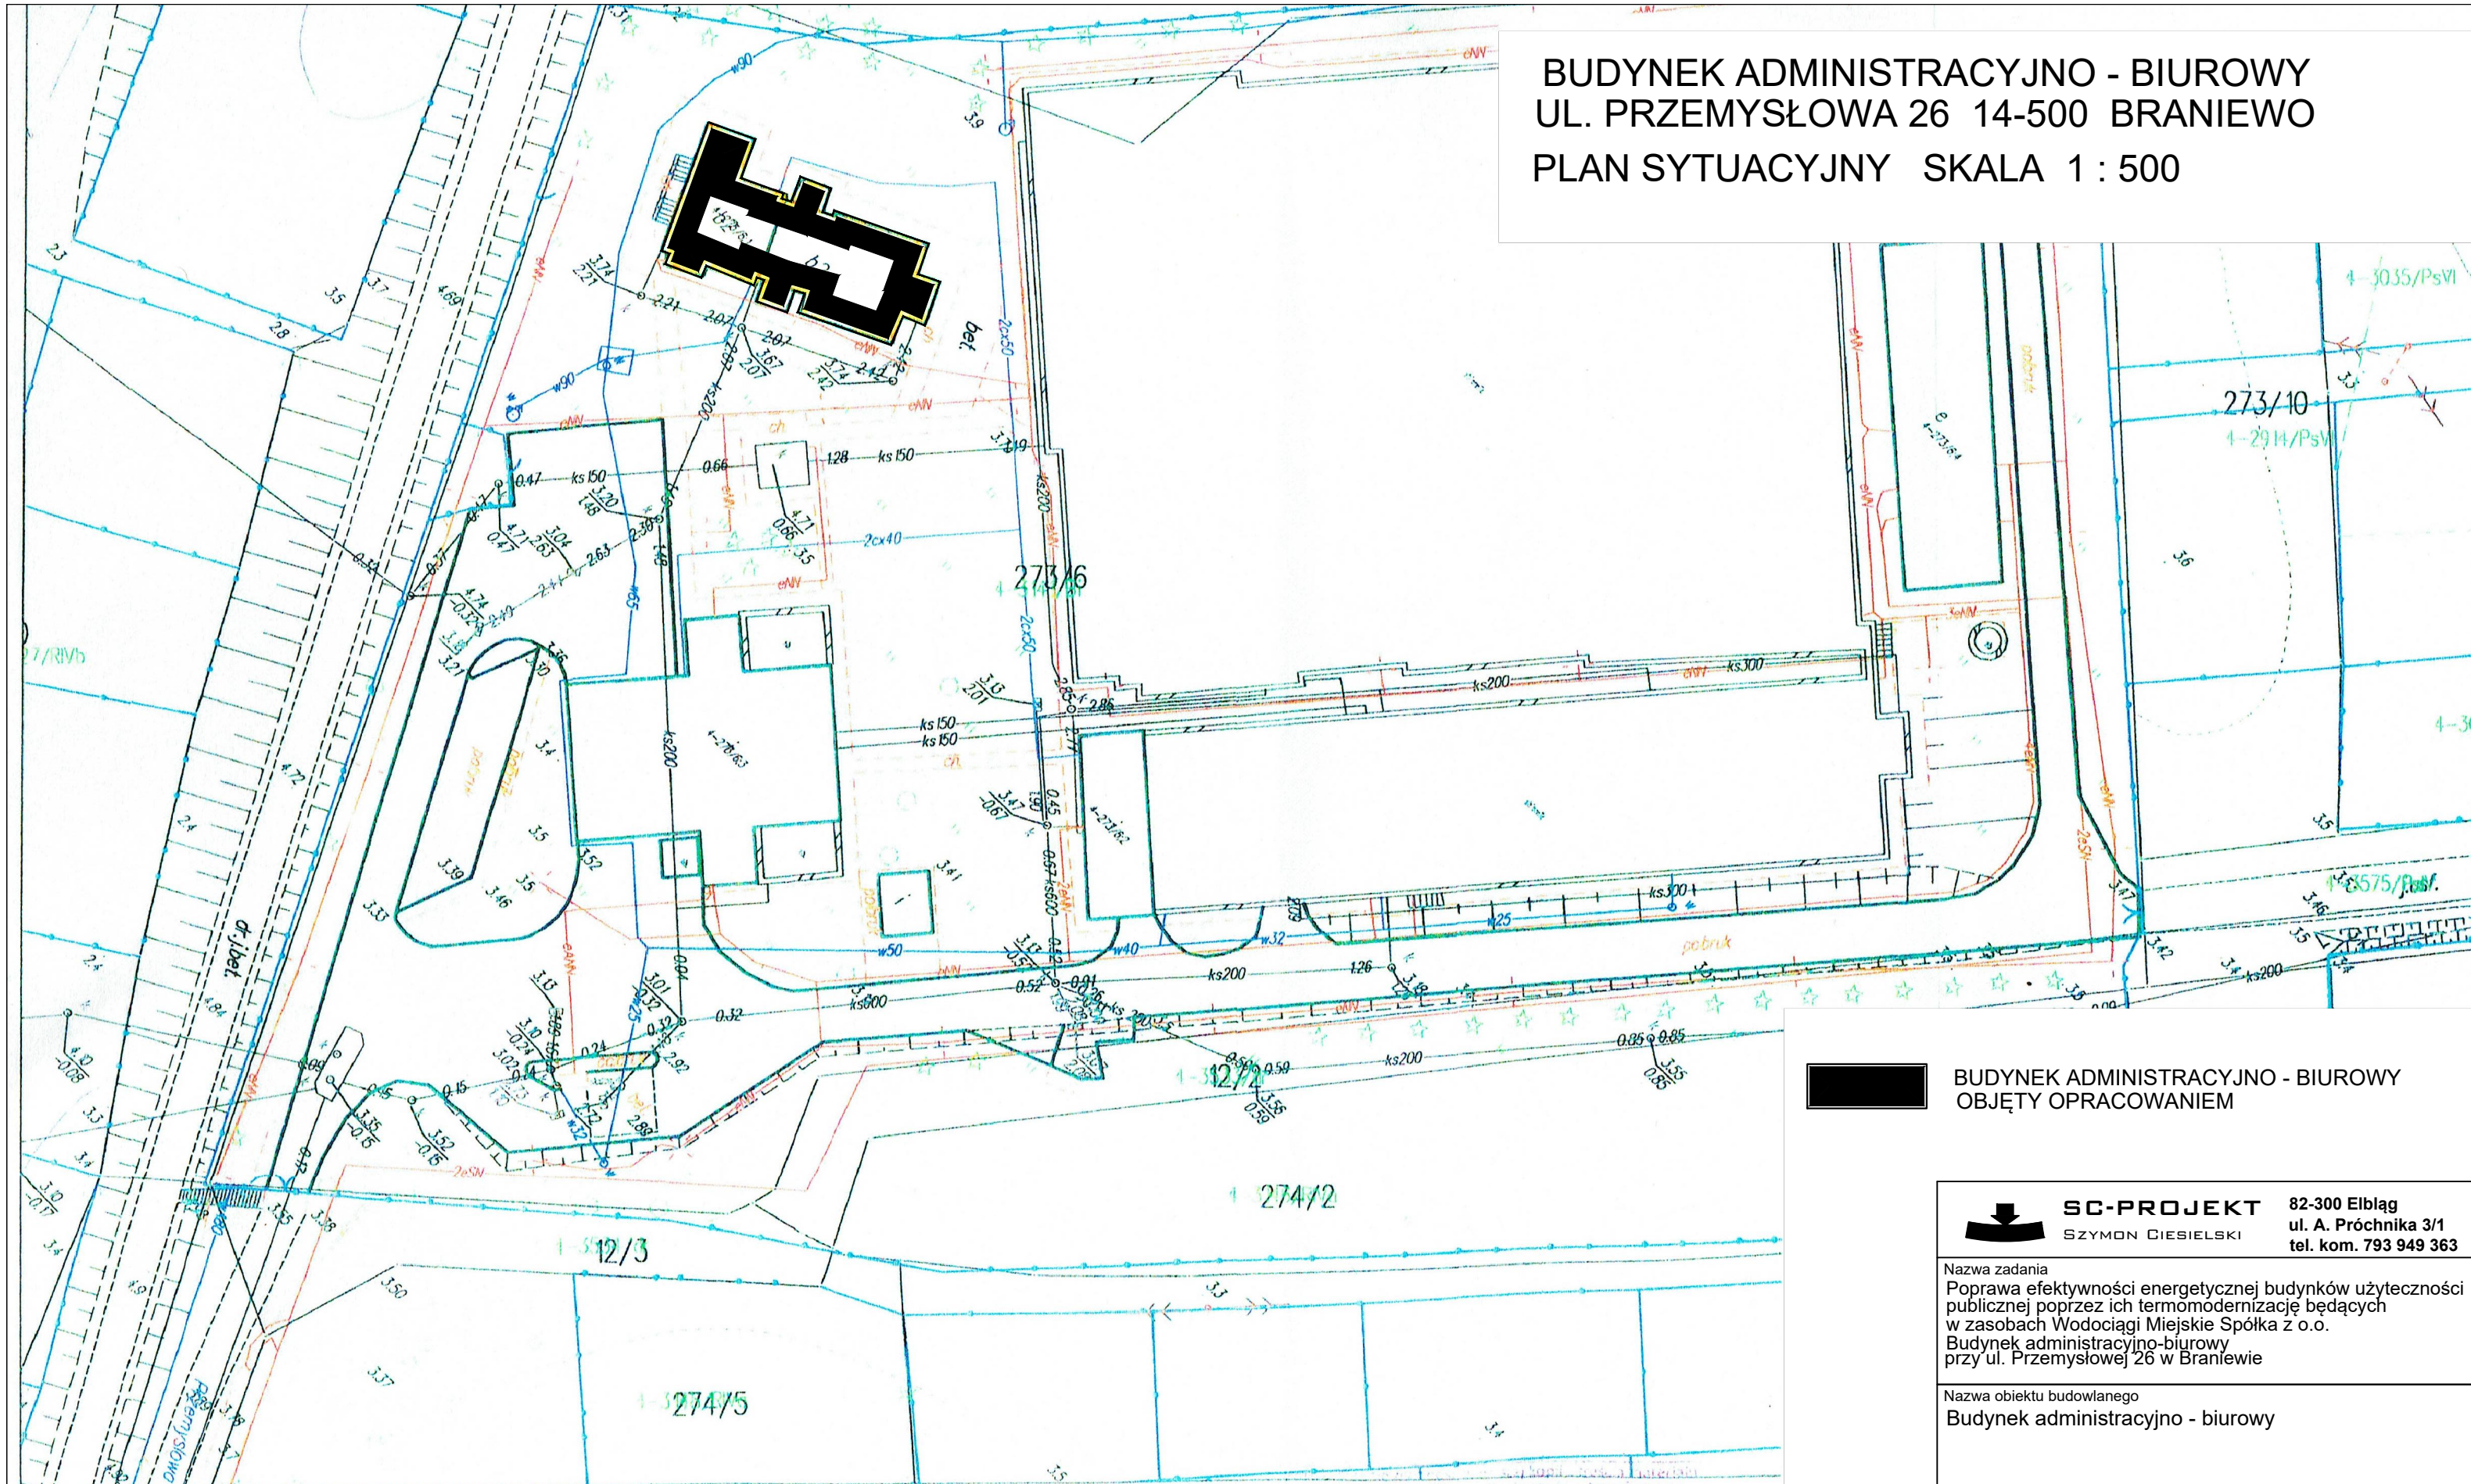

 BUDYNEK ADMINISTRACYJNO - BIUROWY  
OBJĘTY OPRACOWANIEM

 <b>SC-PROJEKT</b> SZYMON CIESIELSKI		82-300 Elbląg ul. A. Próchnika 3/1 tel. kom. 793 949 363
Nazwa zadania Poprawa efektywności energetycznej budynków użyteczności publicznej poprzez ich termomodernizację będących w zasobach Wodociągi Miejskie Spółka z o.o. Budynek administracyjno-biurowy przy ul. Przemysłowej 26 w Braniewie		
Nazwa obiektu budowlanego Budynek administracyjno - biurowy		
Inwestor: Wodociągi Miejskie Sp. z o.o. ul. Olsztyńska 10 14-500 Braniewo	lokalizacja: Dz. nr 273/6 ul. Przemysłowa 26 14-500 Braniewo	
Nazwa rysunku <b>PLAN SYTUACYJNY</b>		Rys. nr. <b>1</b> Skala <b>1 : 500</b>
Projektant mgr inż. Szymon Ciesielski	Data, podpis: 12.2017	

woj. warmińsko-mazurskie  
pow. braniewski  
miasto Braniewo  
obręb 4  
dz. 273/6

MAPA ZASADNICZA

Skala 1:500

godło mapy  
układ XY - 2000'7, ukł. H-Kronsztadt 60

STAROSTA BRANIEWSKI  
MAPA ZASADNICZA  
Z upr. starosty  
24.01.2017  
Robert Mielowski  
Z-ca Naczelnika Wydziału  
Geodezji, Kartografii i Nieruchomości  
Kierownik PODGİK